


OVERZICHT TEKENINGEN BOMENINVENTARISATIE

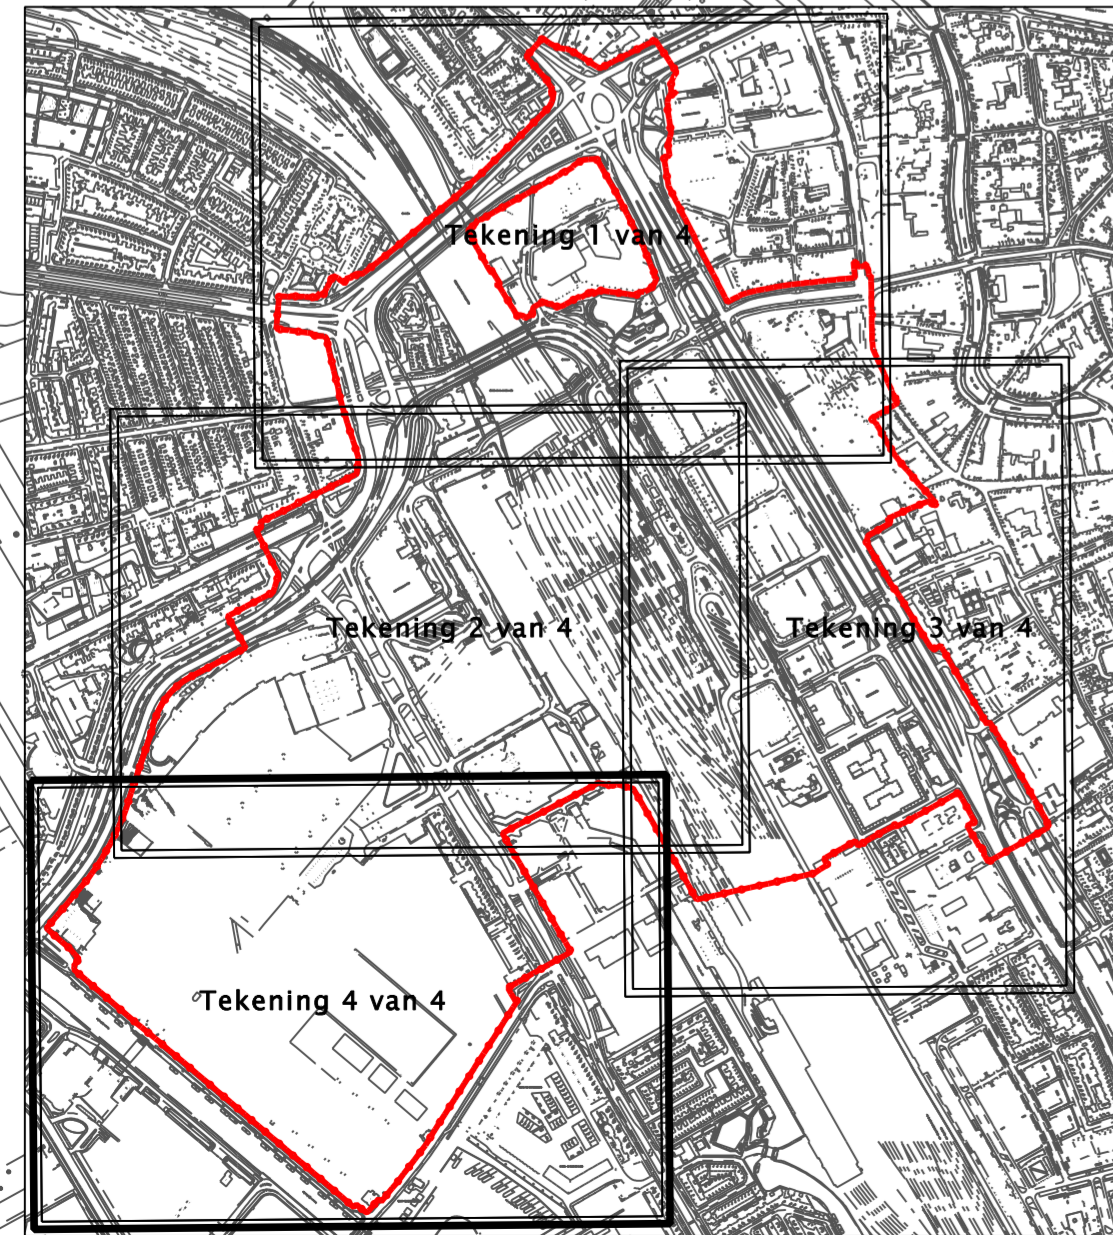

LEGENDA

- Werkgrens plangebied
- Geïnventariseerde boom (datum inventarisatie 10-09-2007)

C					
B					
A					
Wjz.	Datum	Getek.	Gecon.	Vrijgave	Aard der wijziging

Stadswerken

Gemeente Utrecht

Opdrachtgever Projectorganisatie Stationsgebied	Schaal 1:1000	Formaat A1
Project Bomen stationsgebied	Beheer	Bestek
Onderdeel Bomeninventarisatie Tekening 4 van 4	Projectnummer 402.30742	Status
	Getek. Extern/Hover Gecon. A. Tanis	Datum: 09-01-2008
	Vrijgave Tekeningsnummer 30742.CT.040-001:4	versie

IBU – Ingenieursbureau Utrecht
 Hoofadres: Ravelaan 99 Utrecht
 Postadres: Postbus 8375, 3503 RJ Utrecht
 Telefoon: 030 - 286 4323 Fax: 030 - 286 4348
 www.utrecht.nl