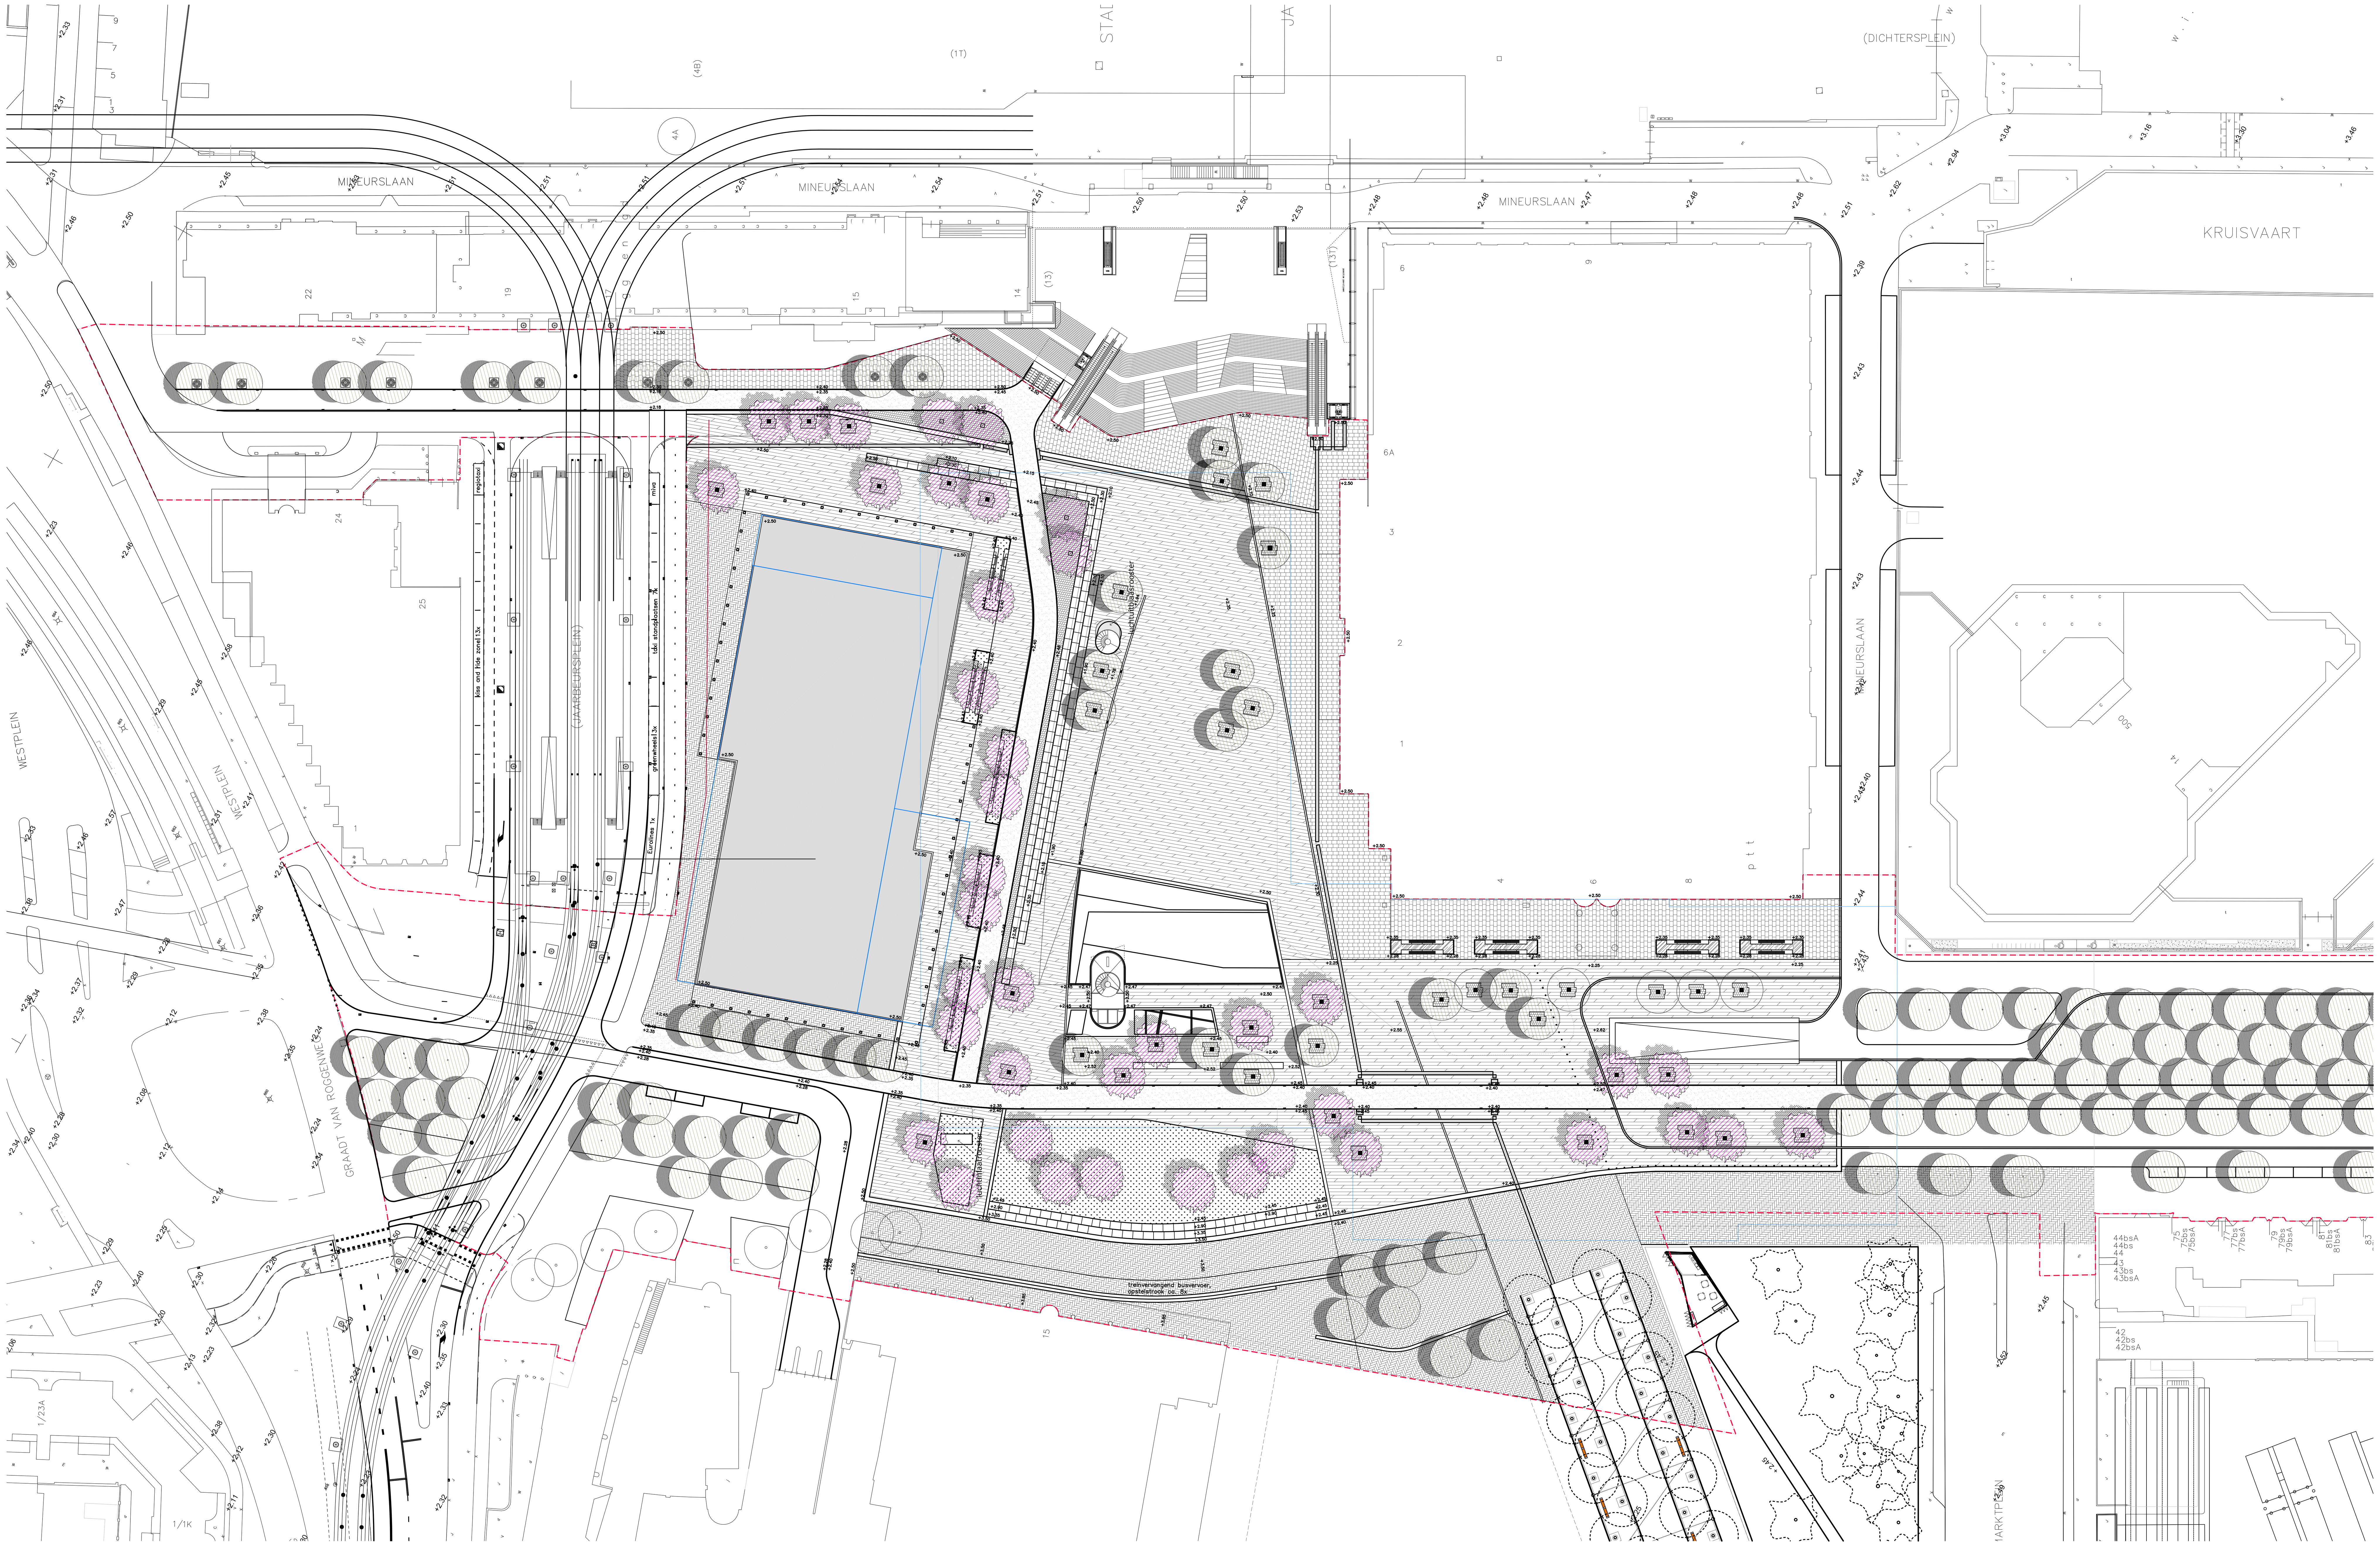

Legenda

	Plangrens
	hoogtepeilen ten opzichte van N.A.P.
	maatvoering in meters
	element verharding, voetgangersgebied gebakken klinker, type Terra Maronne, afm. 240x60x80 mm, kleur bruin, halfsteensverband
	element verharding, fietspad en parkeerplaatsen gebakken klinker, type Terra Maronne, afm. 240x60x80 mm, kleur bruin, keperverband markering: gebakken klinker, type Terra Sahara, afm 240x60x80 mm, kleur geel
	element verharding, esplanade natuursteen, Chinees graniet G654, afm. 350x500x100 mm, rondom gezaagd, zichtzijde gevlamd, klezorenverband
	element verharding, plein natuursteen, Chinees graniet G654, afm. 200/365x900x100 mm, 300x890x100 mm, 600x945x100 mm, rondom gezaagd, zichtzijde gevlamd, wildverband
	element verharding, functionele zones natuursteen, Chinees graniet G654, afm. 120x120x120 mm, rondom behakt, halfsteensverband
	gesloten verharding, fietspad beton met kleur zwart langs de kant goottegel, beton, 150x300x55/70 mm, kleur grijs
	gesloten verharding, rijweg kleur zwart langs de kant goottegel, beton, 150x300x55/70 mm, kleur grijs
	kantopsluiting, opsluitbanden beton, afm. 100x200x1000 mm, kleur grijs
	kantopsluiting, opsluitbanden natuursteen, Chinees graniet G654, afm. 150x200x1000 mm, rondom gezaagd en gevlamd, rondom vellingkant 5 mm
	kantopsluiting, opsluitbanden natuursteen, Chinees graniet G654, afm. 300x200x1000 mm, rondom gezaagd en gevlamd, rondom vellingkant 5 mm
	kantopsluiting, opsluitbanden natuursteen, Chinees graniet G654, afm. 450x200x1000 mm, rondom gezaagd en gevlamd, rondom vellingkant 5 mm
	kantopsluiting, opsluitbanden natuursteen, Chinees graniet G654, afm. 900x250x1200 mm, rondom gezaagd en gevlamd, rondom vellingkant 5 mm
	kantopsluiting, trottoirbanden natuursteen, Chinees graniet G654, afm. 300x250x1200 mm, rondom gezaagd en gevlamd, rondom vellingkant 5 mm, zichtzijde afgerond 10 mm
	kantopsluiting, trottoirbanden natuursteen, Chinees graniet G654, afm. 280/300x250x1000 mm, rondom gezaagd en gevlamd, rondom vellingkant 5 mm, zichtzijde afgerond 10 mm
	kantopsluiting, trottoirbanden natuursteen, Chinees graniet G654, afm. 430/450x250x1000 mm, rondom gezaagd en gevlamd, rondom vellingkant 5 mm, zichtzijde afgerond 10 mm
	kantopsluiting, trottoirbanden natuursteen, Chinees graniet G654, afm. 880/900x250x1200 mm, rondom gezaagd en gevlamd, rondom vellingkant 5 mm zichtzijde afgerond 10 mm
	kantopsluiting, inritbanden natuursteen, Chinees graniet G654, afm. 300x200/250x1000 mm, rondom gezaagd en gevlamd, rondom vellingkant 5 mm, zichtzijde afgerond 10 mm
	kantopsluiting stalen rand, dikte ca. 5 mm, cortenstaal
	blindegeleiding noppentegel: Chinees graniet G654, afm. 300x300x50 mm, rondom gezaagd en gevlamd ribbeltegel: Chinees graniet G654, afm. 300x300x50 mm, rondom gezaagd en gevlamd
	traptreden zelfverdichtend beton, afm. 1500x2000x250 mm, aantrede licht afgeschuind, met richtingloze anti-slip (diepte 500 mm), met 75x150 mm wel, aan binnenzijde LED lichtlijn
	straatkolk type ACO multipoint K200, afm. 450x200x535 mm of 450x200x830 mm met vlak clean-rooster, gietijzer, onderbak polymeer beton, afvoer ø 125 mm
	trottoirkolk type TBS TRK4530100A125F-U, afm. 450x300x900 mm rooster, gietijzer, 'haaks'
	lijngoot sleufrooster: type ACO Smartline, afm. 15/12/15x130x125mm, RVS 304 onderbak: type ACO NW100, afm. 100/130x250 mm, polymeer beton incl zandvangers
	lichtzuil type Selux Exelia, ø200 mm hoogte 4,00 m, gietaluminium symmetrisch en a-symmetrische armaturen, kleur RAL 9006 blank aluminium
	grondspot type Selux Artika 230, ø230x330 mm, gietaluminium verschillende LED armaturen, kleur RAL 9006 blank aluminium, met matglas
	lichtmast type Selux Discera, kleur RAL 7016 antraciet grijs, hoogte 8m, op conische mast met enkele of dubbele uithouder
	lichtmast type Selux Campus, afm. ø 222x260 mm, masthogte 5 m, kleur RAL 9006 blank aluminium, op rechte mast met enkele of dubbele uithouder
	mast met spots type Selux Olivio Grande, afm. ø 205x324 mm, masthogte 15 m, kleur RAL 9006 blank aluminium, op rechte mast met 5 dubbele uithouder
	afvalbak type ntb
	zitbank natuursteen onderblok: chinees graniet G654, afm. 450x800x2000 mm, rondom gezaagd en gebouchardeerd houten inleg: FSC hout, kastanje, afm. 45x40 mm, geschaafd op stalen frame, blind bevestigd
	zitbank natuursteen onderblok: chinees graniet G654, afm. 450x800x2000 mm, rondom gezaagd en zichtzijde gebouchardeerd opliggende zitting: Miramondo IL Posto XL met en zonder rugleuning, diverse afmetingen, kleur Fumo
	zitbank natuursteen onderblok: chinees graniet G654, afm. 450x120x2000 mm, rondom gezaagd en zichtzijde gebouchardeerd opliggende zitting: Miramondo IL Posto XL met en zonder rugleuning, diverse afmetingen, kleur Fumo
	afzetpaal type Velopa Inox, afm. ø155x520 mm, incl betonvoet, RVS geborsteld
	afzetpaal type Velopa Inox, afm. ø155x520 mm, incl betonvoet, RVS geborsteld
	gras
	sierbeplanting zie beplantingsplan
	blokhaag zie beplantingsplan
	bomen bestaand, te handhaven
	bomen, nieuw te planten zie beplantingsplan

Tekeningen van OKRA zijn ontwerptekeningen en dienen te alle tijden nog verder te worden uitgewerkt tot engineeringtekeningen. OKRA draagt geen verantwoording voor de uit te voeren werkzaamheden/constructies. Deze tekening mag niet verveelvoudigd, openbaar gemaakt of opgeslagen worden in een geautomatiseerd gegevensbestand, fotocopie en digitale vermenigvuldiging in begrepen. Voor iedere vorm van gebruik is schriftelijke toestemming van OKRA vereist. Maten in meters, tenzij anders vermeld.

OKRA
OUDEGRACHT 23
3511 AB UTRECHT
T. +31 (0)30 273 42 49
E. mail@OKRA.nl

TITEL	plankaart Jaarbeursplein
PROJECT	JBP
OPDRACHTGEVER	POS Utrecht
BESTANDSNAAM	12-084-Baseplan JBP-141124.dwg
TEKENINGNUMMER	12_084_09_02
VERSIE	B
SCHAAL	1:500
FORMAAT	A0
DATUM	24-11-2014